


ПЛАН-СХЕМА РАЙОНА РАСПОЛОЖЕНИЯ ОУ, ПУТИ ДВИЖЕНИЯ ТРАНСПОРТНЫХ СРЕДСТВ И ДЕТЕЙ.

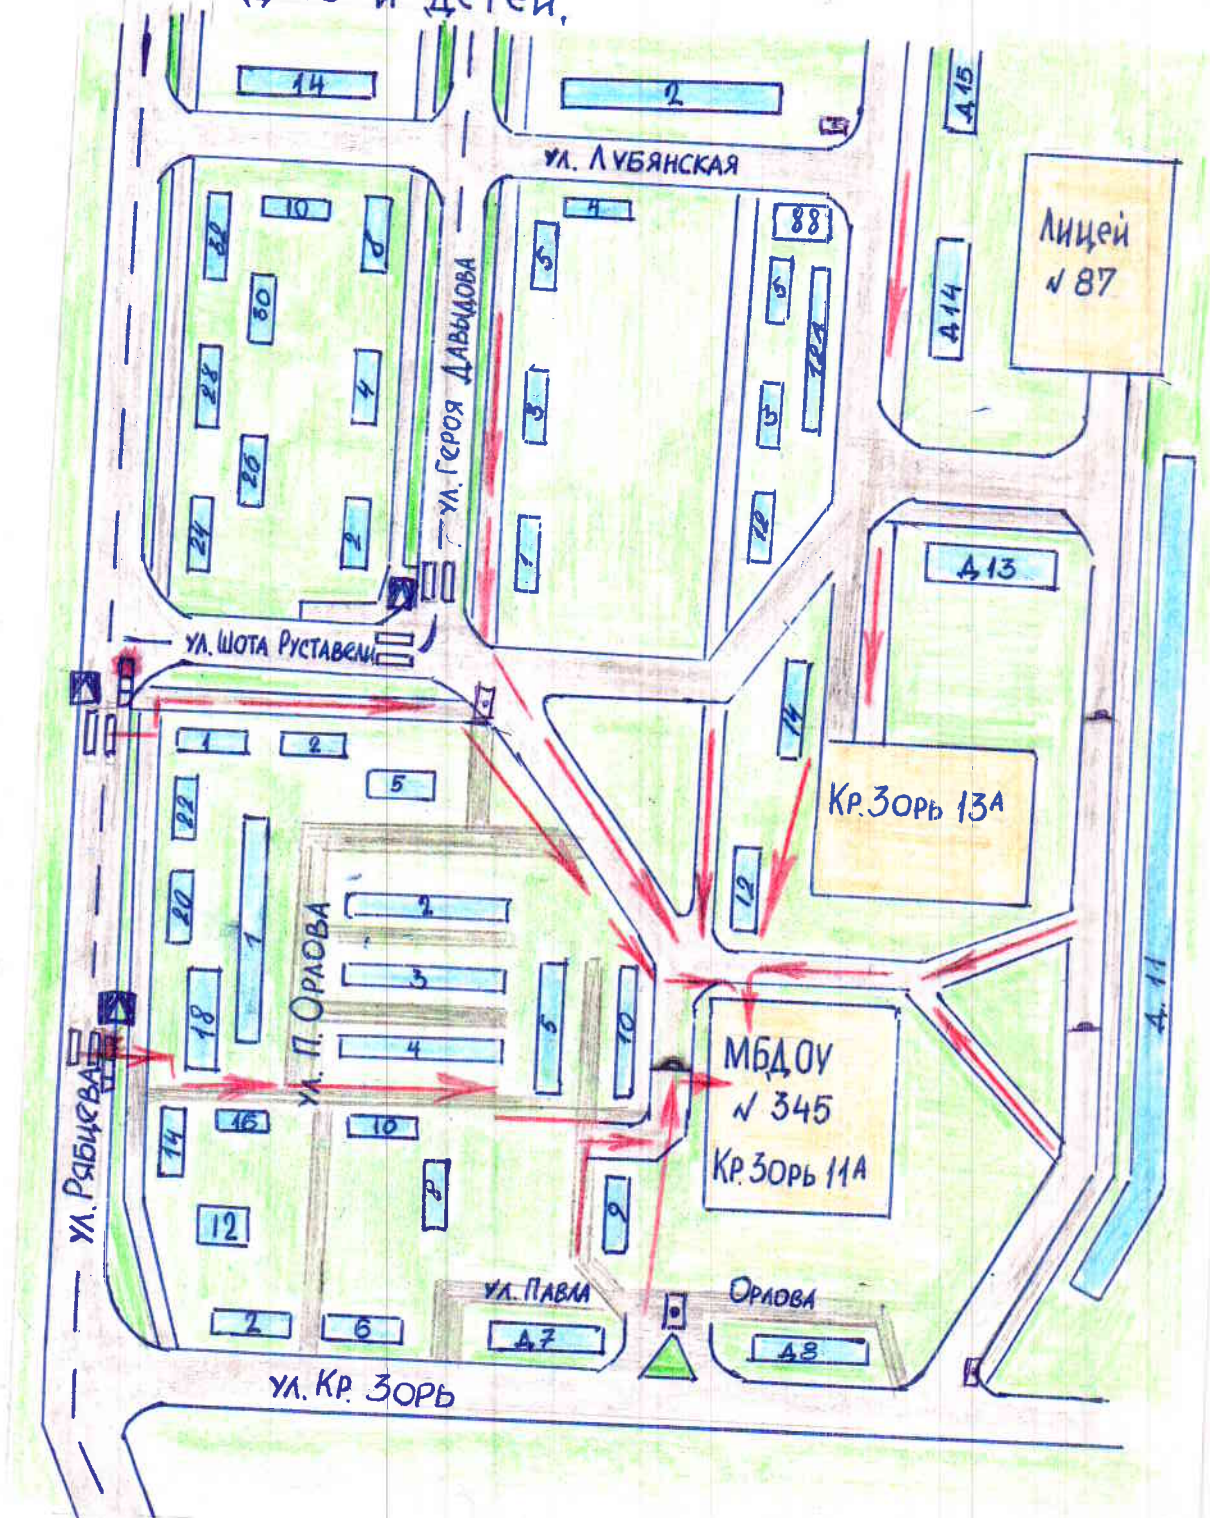

▣ - ЗНАК ПЕШЕХОДНОГО ПЕРЕХОДА

🚦 - СВЕТОФОР

➔ - ДВИЖЕНИЕ ДЕТЕЙ В (ИЗ) ОУ

▭ - ЖИЛАЯ ЗАСТРОЙКА

▭ - ОЗЕЛЕНЕНИЕ

▭ - ЗНАК "ЖИЛОЙ МАССИВ"

▭ - ИСКУССТВЕННАЯ НЕРОВНОСТЬ